



PŮDORYS

Měřítko 1:50

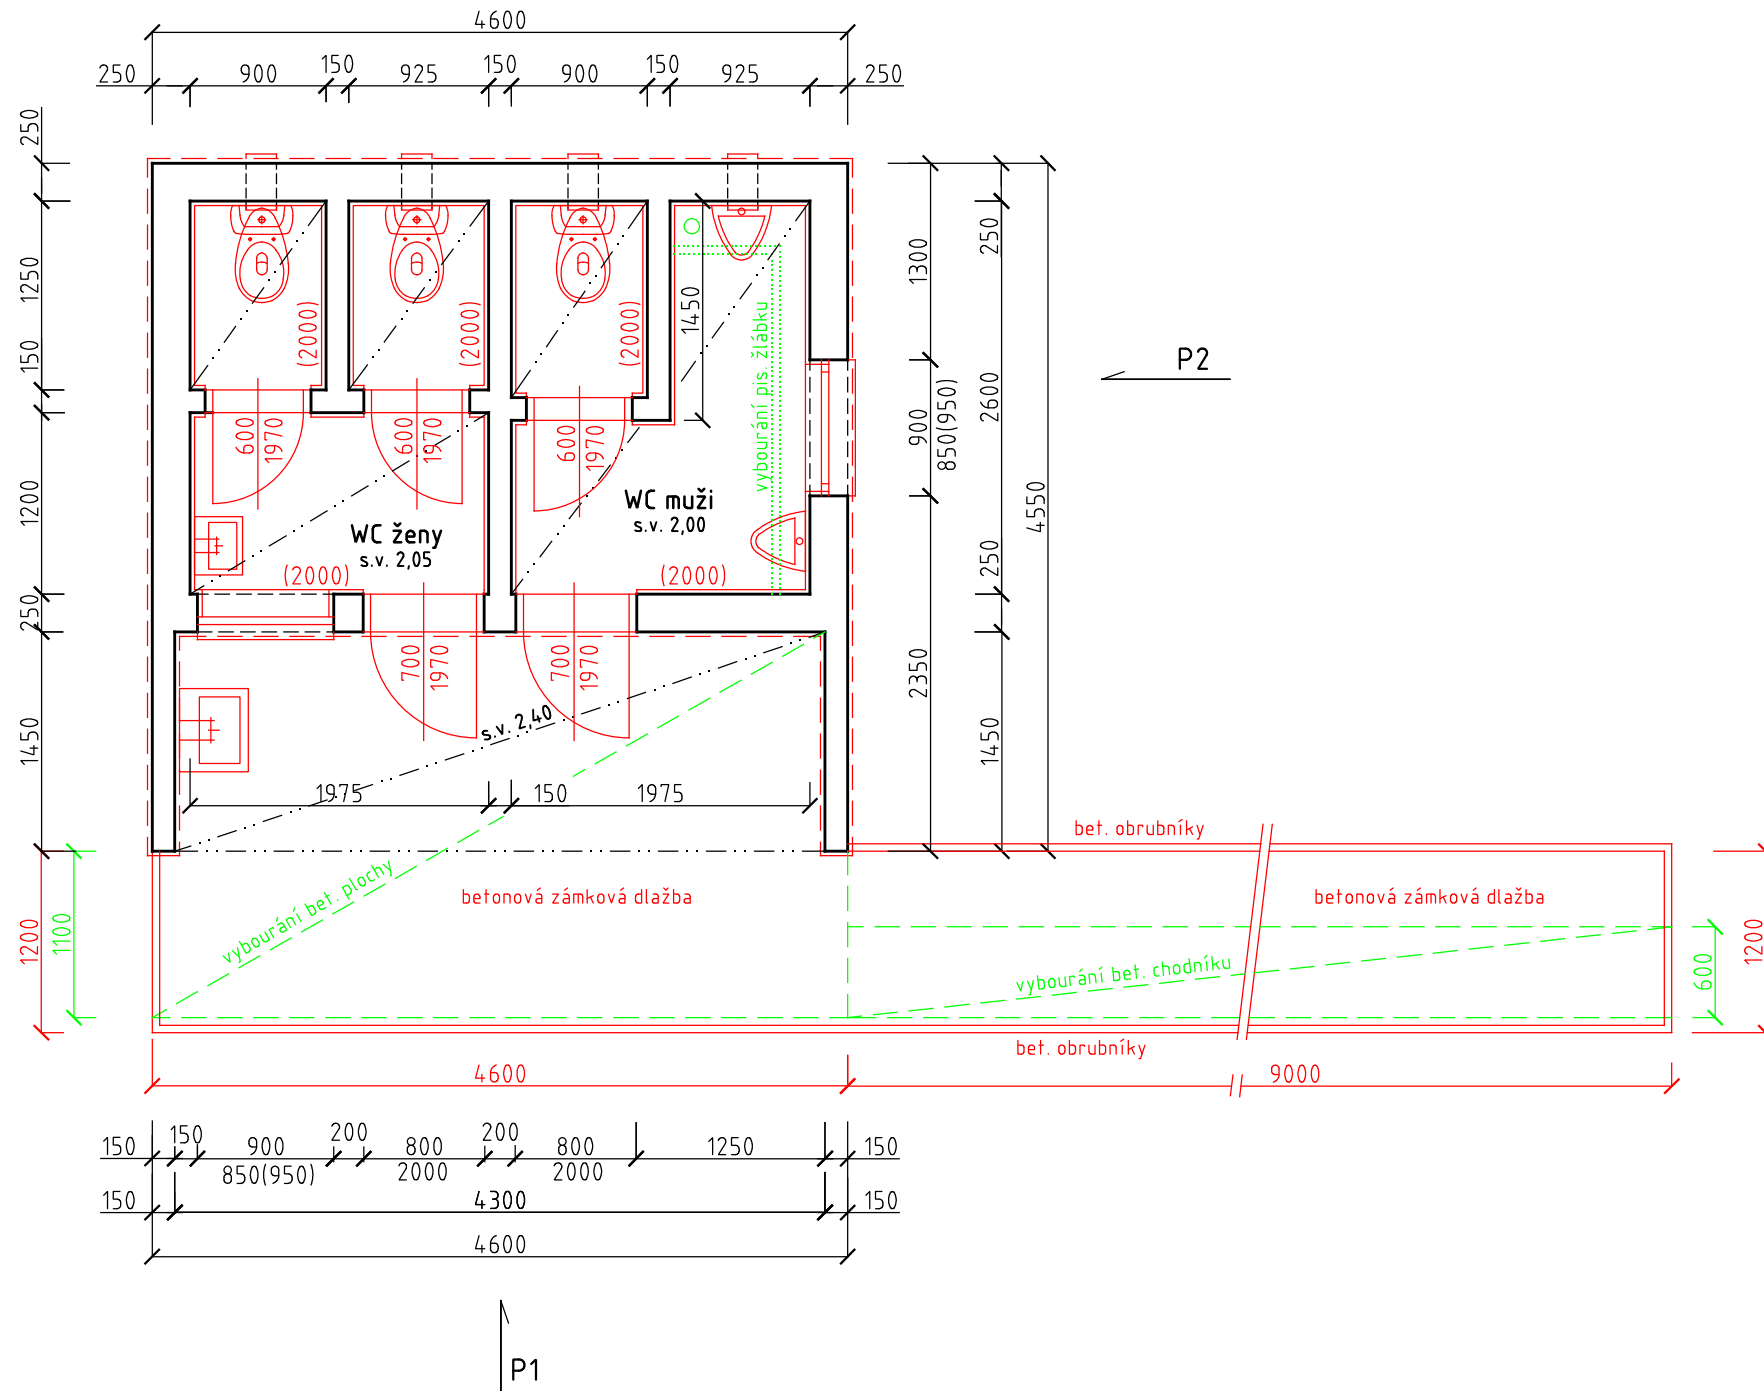


pohled P1

Měřítko 1:50

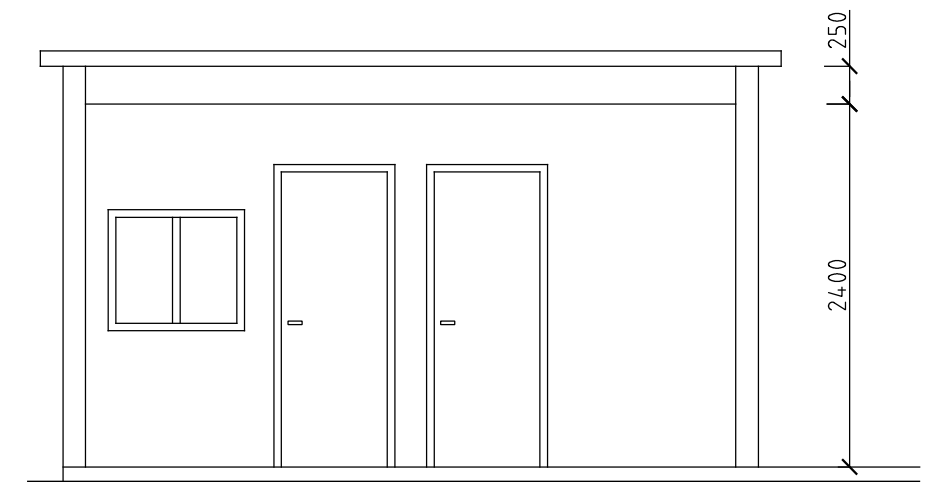

pohled P2

Měřítko 1:50

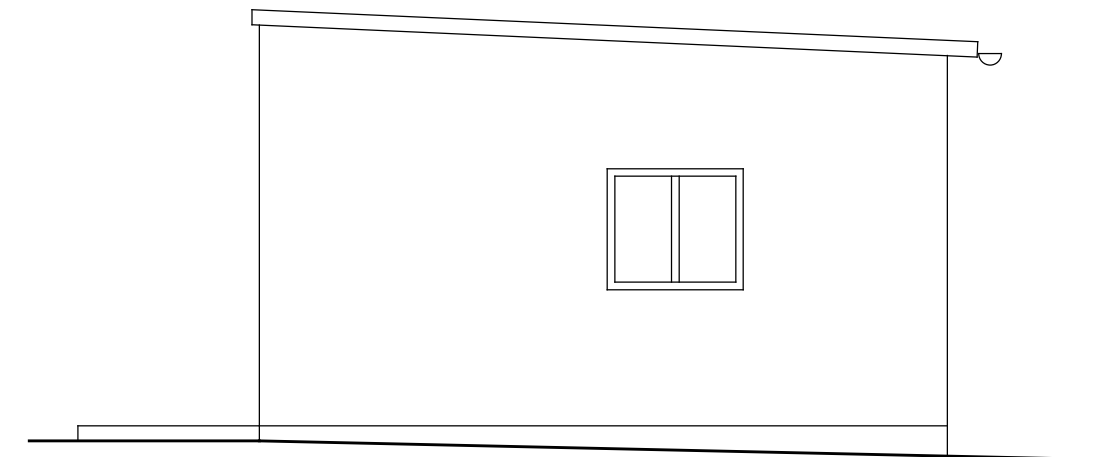

Navrhované stavební úpravy:

- výměna oken a dveří
- keramické obklady a dlažby (výměna)
- výměna zařizovacích předmětů ZT
- vnější omítka objektu
- rekonstrukce elektroinstalace
- rekonstrukce zdravotech. instalací

Ostatní:

- informační tabule 2 ks
- názorné panely 3 ks
- nádoby na odpad dřevěné 3 ks

OBJEKT WC

Stavební úpravy