
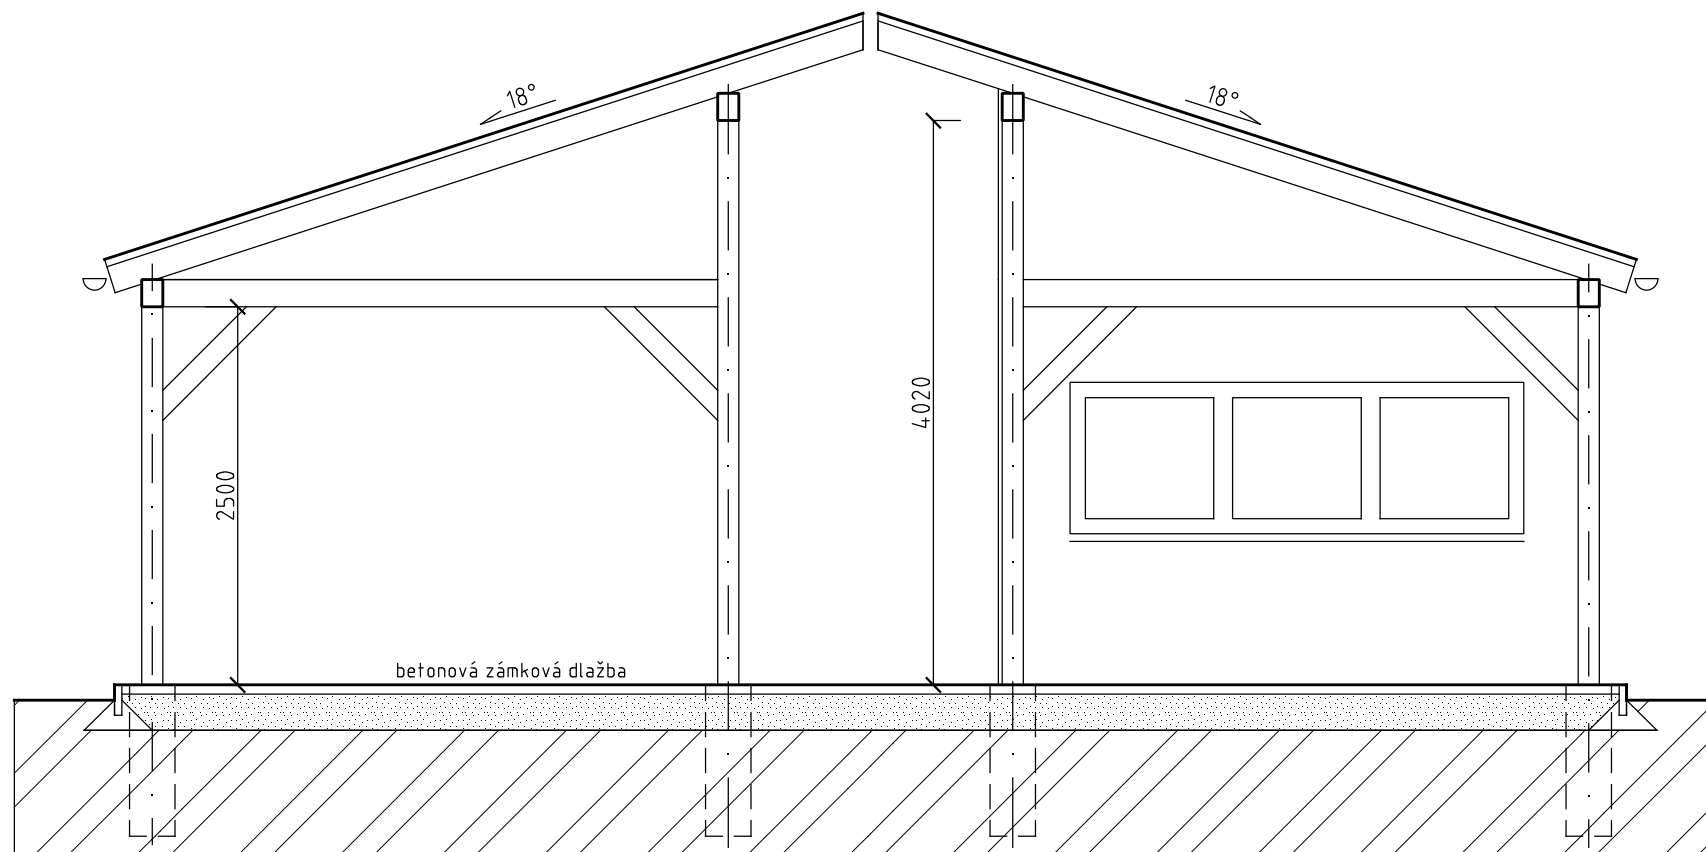


PŘÍSTŘEŠEK č. 1

PŘÍSTŘEŠEK č. 2

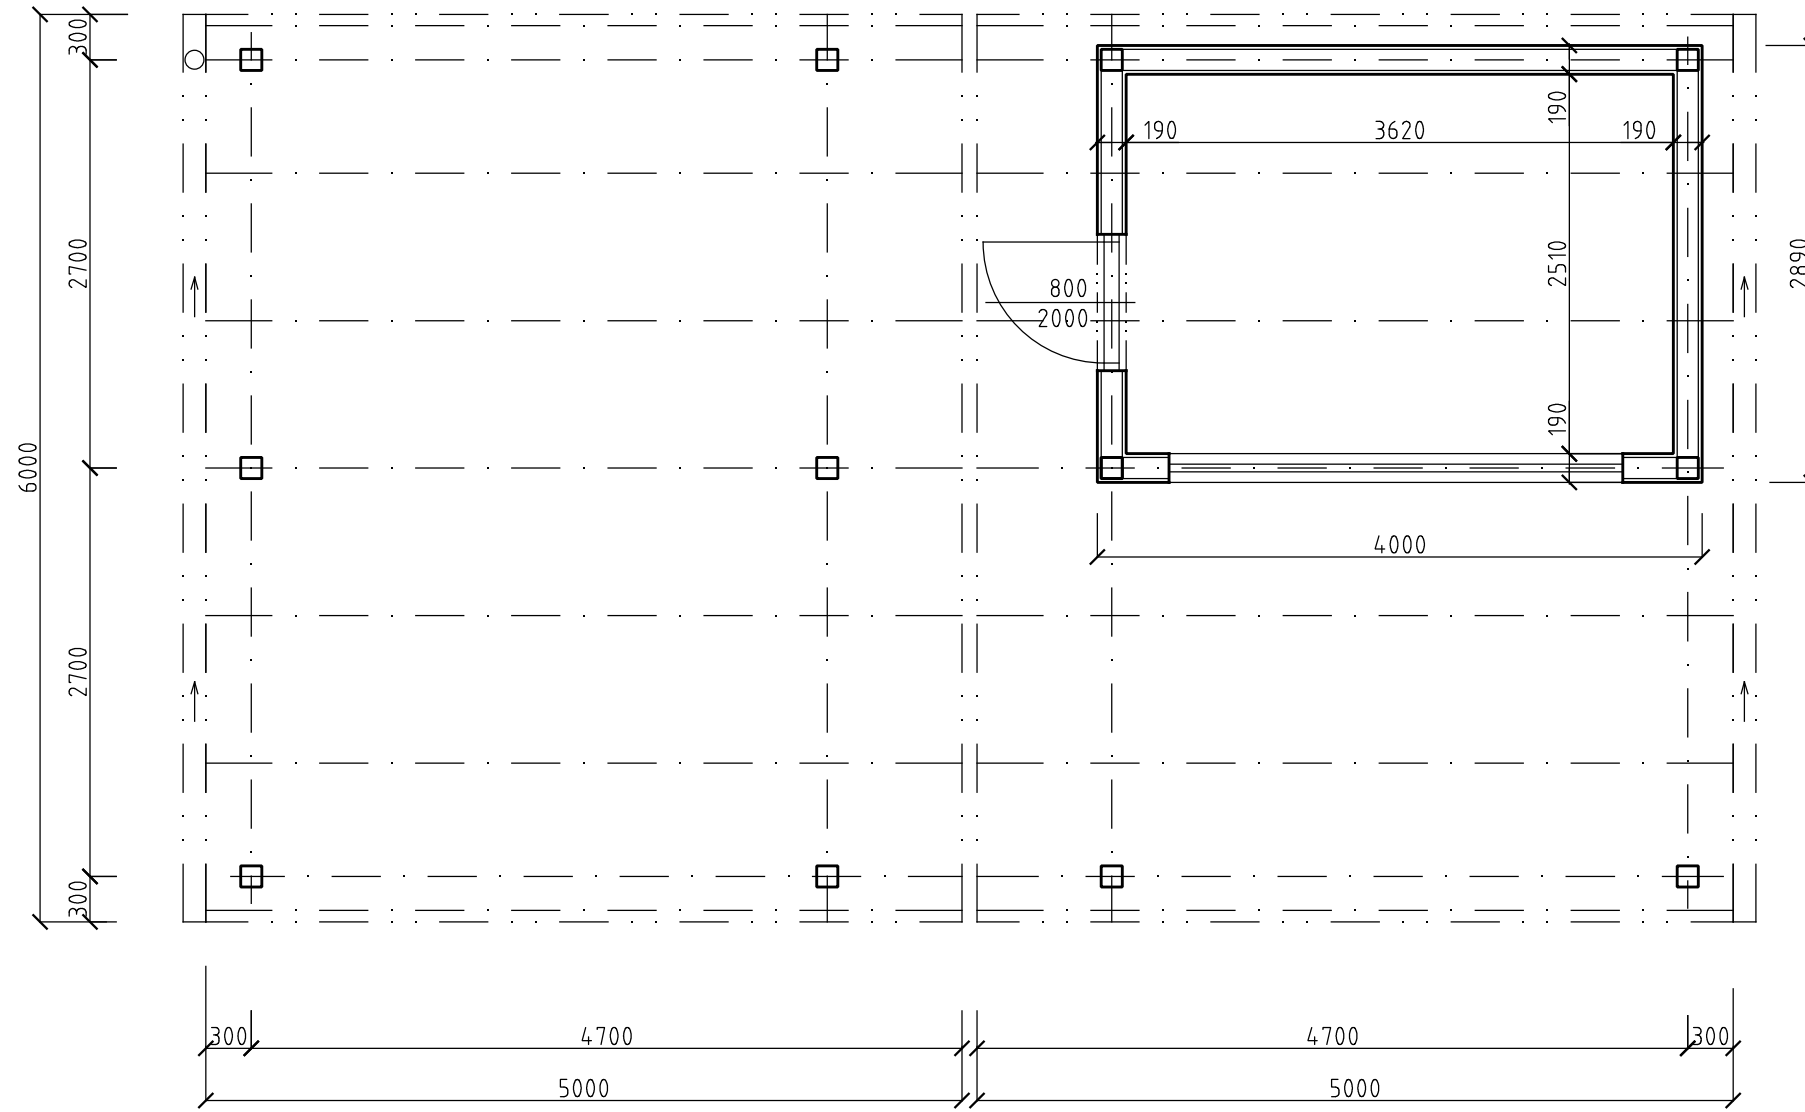

PŘÍSTŘEŠKY č. 1 a 2