
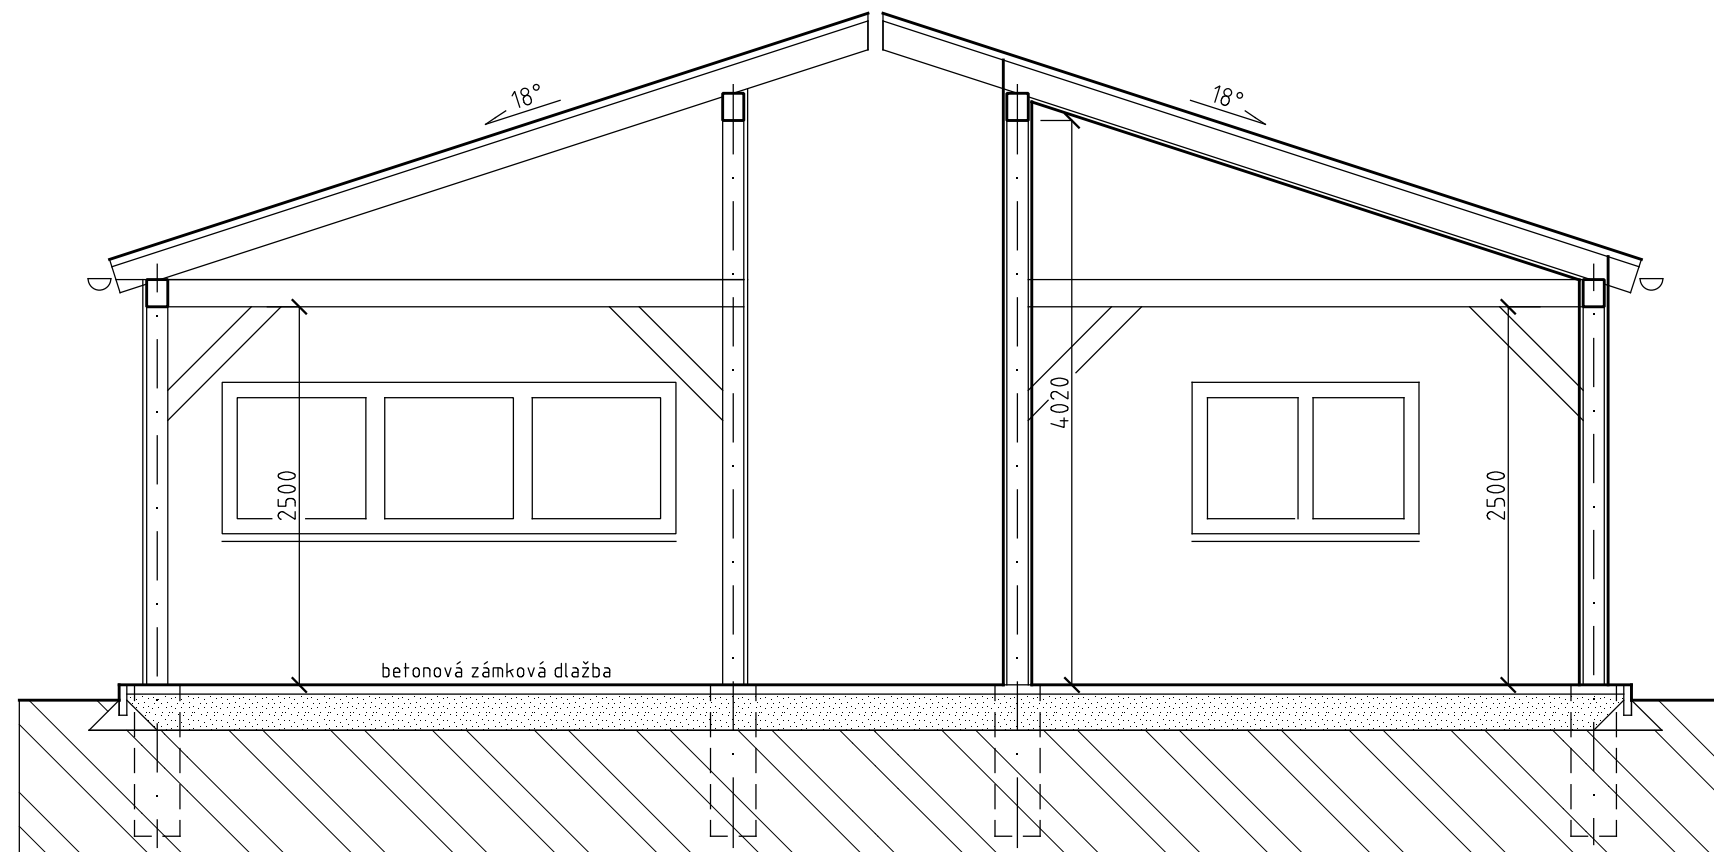


PŘÍSTŘEŠEK č. 3

PŘÍSTŘEŠEK č. 4

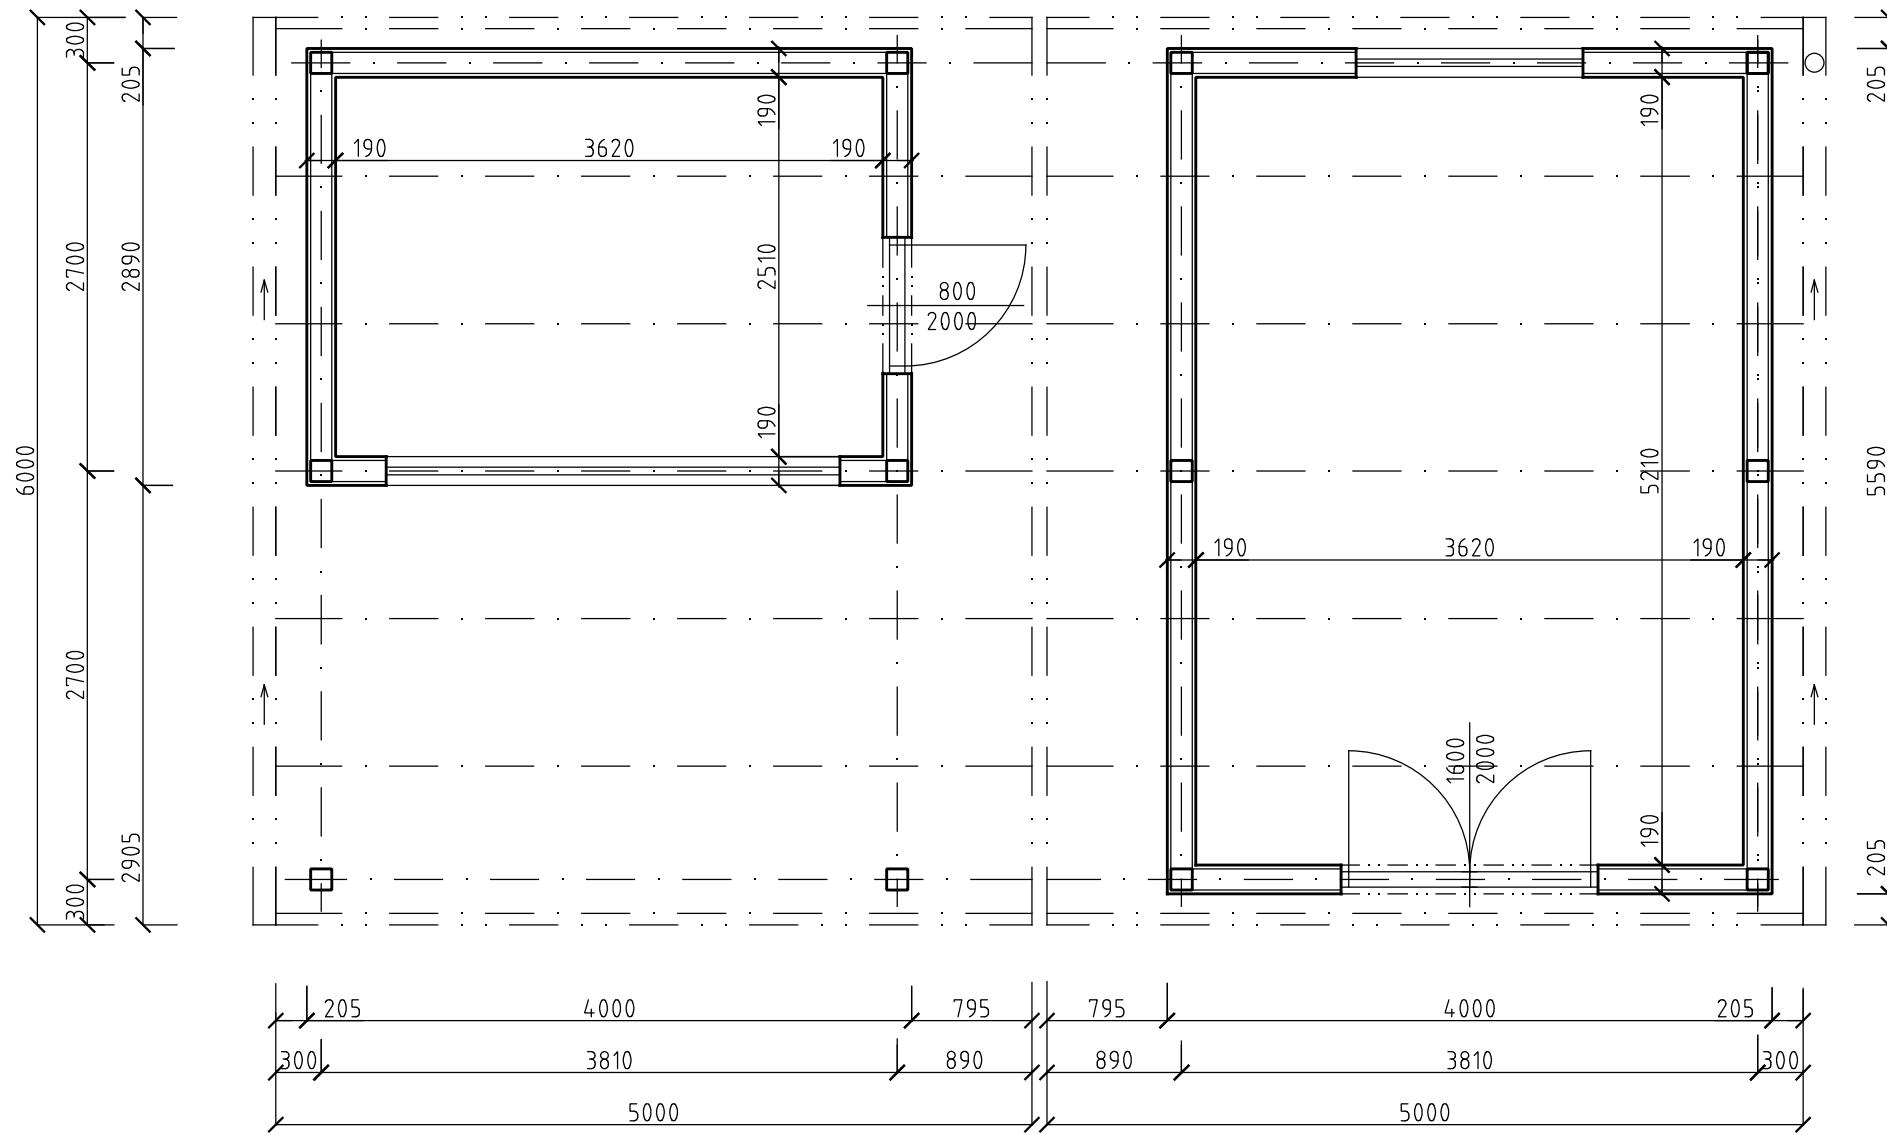

PŘÍSTŘEŠKY č. 3 a 4